


RWY/DIRECTION	THR	FORCE PORTANTE
07L 067°	353659.91N 0003831.70W	PCN 62/F/B/W/T
25R 247°	353744.97N 0003619.70W	
07R 067°	353650.94N 0003827.10W	PCN 113/F/A/W/T
25L 247°	353728.47N 0003637.04W	

AIRES DE TRAFIC ET POSTES DE STATIONNEMENT

IDENTIFICATION PARKING	NATURE DE SURFACE	POSTE DE STATIONNEMENT
A	Béton bitumineux	07 POSTES GROS PORTEURS N° 1,2,4,6,8,10,12 B747-B767-A330-A340
16 POSTES	113/F/A/W/T	09 POSTES MOYENS PORTEURS N° 3,5,7,9,11,13,14,15,16 B737-A321-A320-A319
B	Béton bitumineux	02 POSTES GROS PORTEURS N° 4,2 B767-A300-A310
04 POSTES	113/F/A/W/T	02 POSTES MOYENS PORTEURS N° 1,3 B737-A321-A320-A319

RELEVEMENTS MAGNETIQUES
ALTITUDES ET DIMENSIONS EN METRES

VAR 0°E 2017

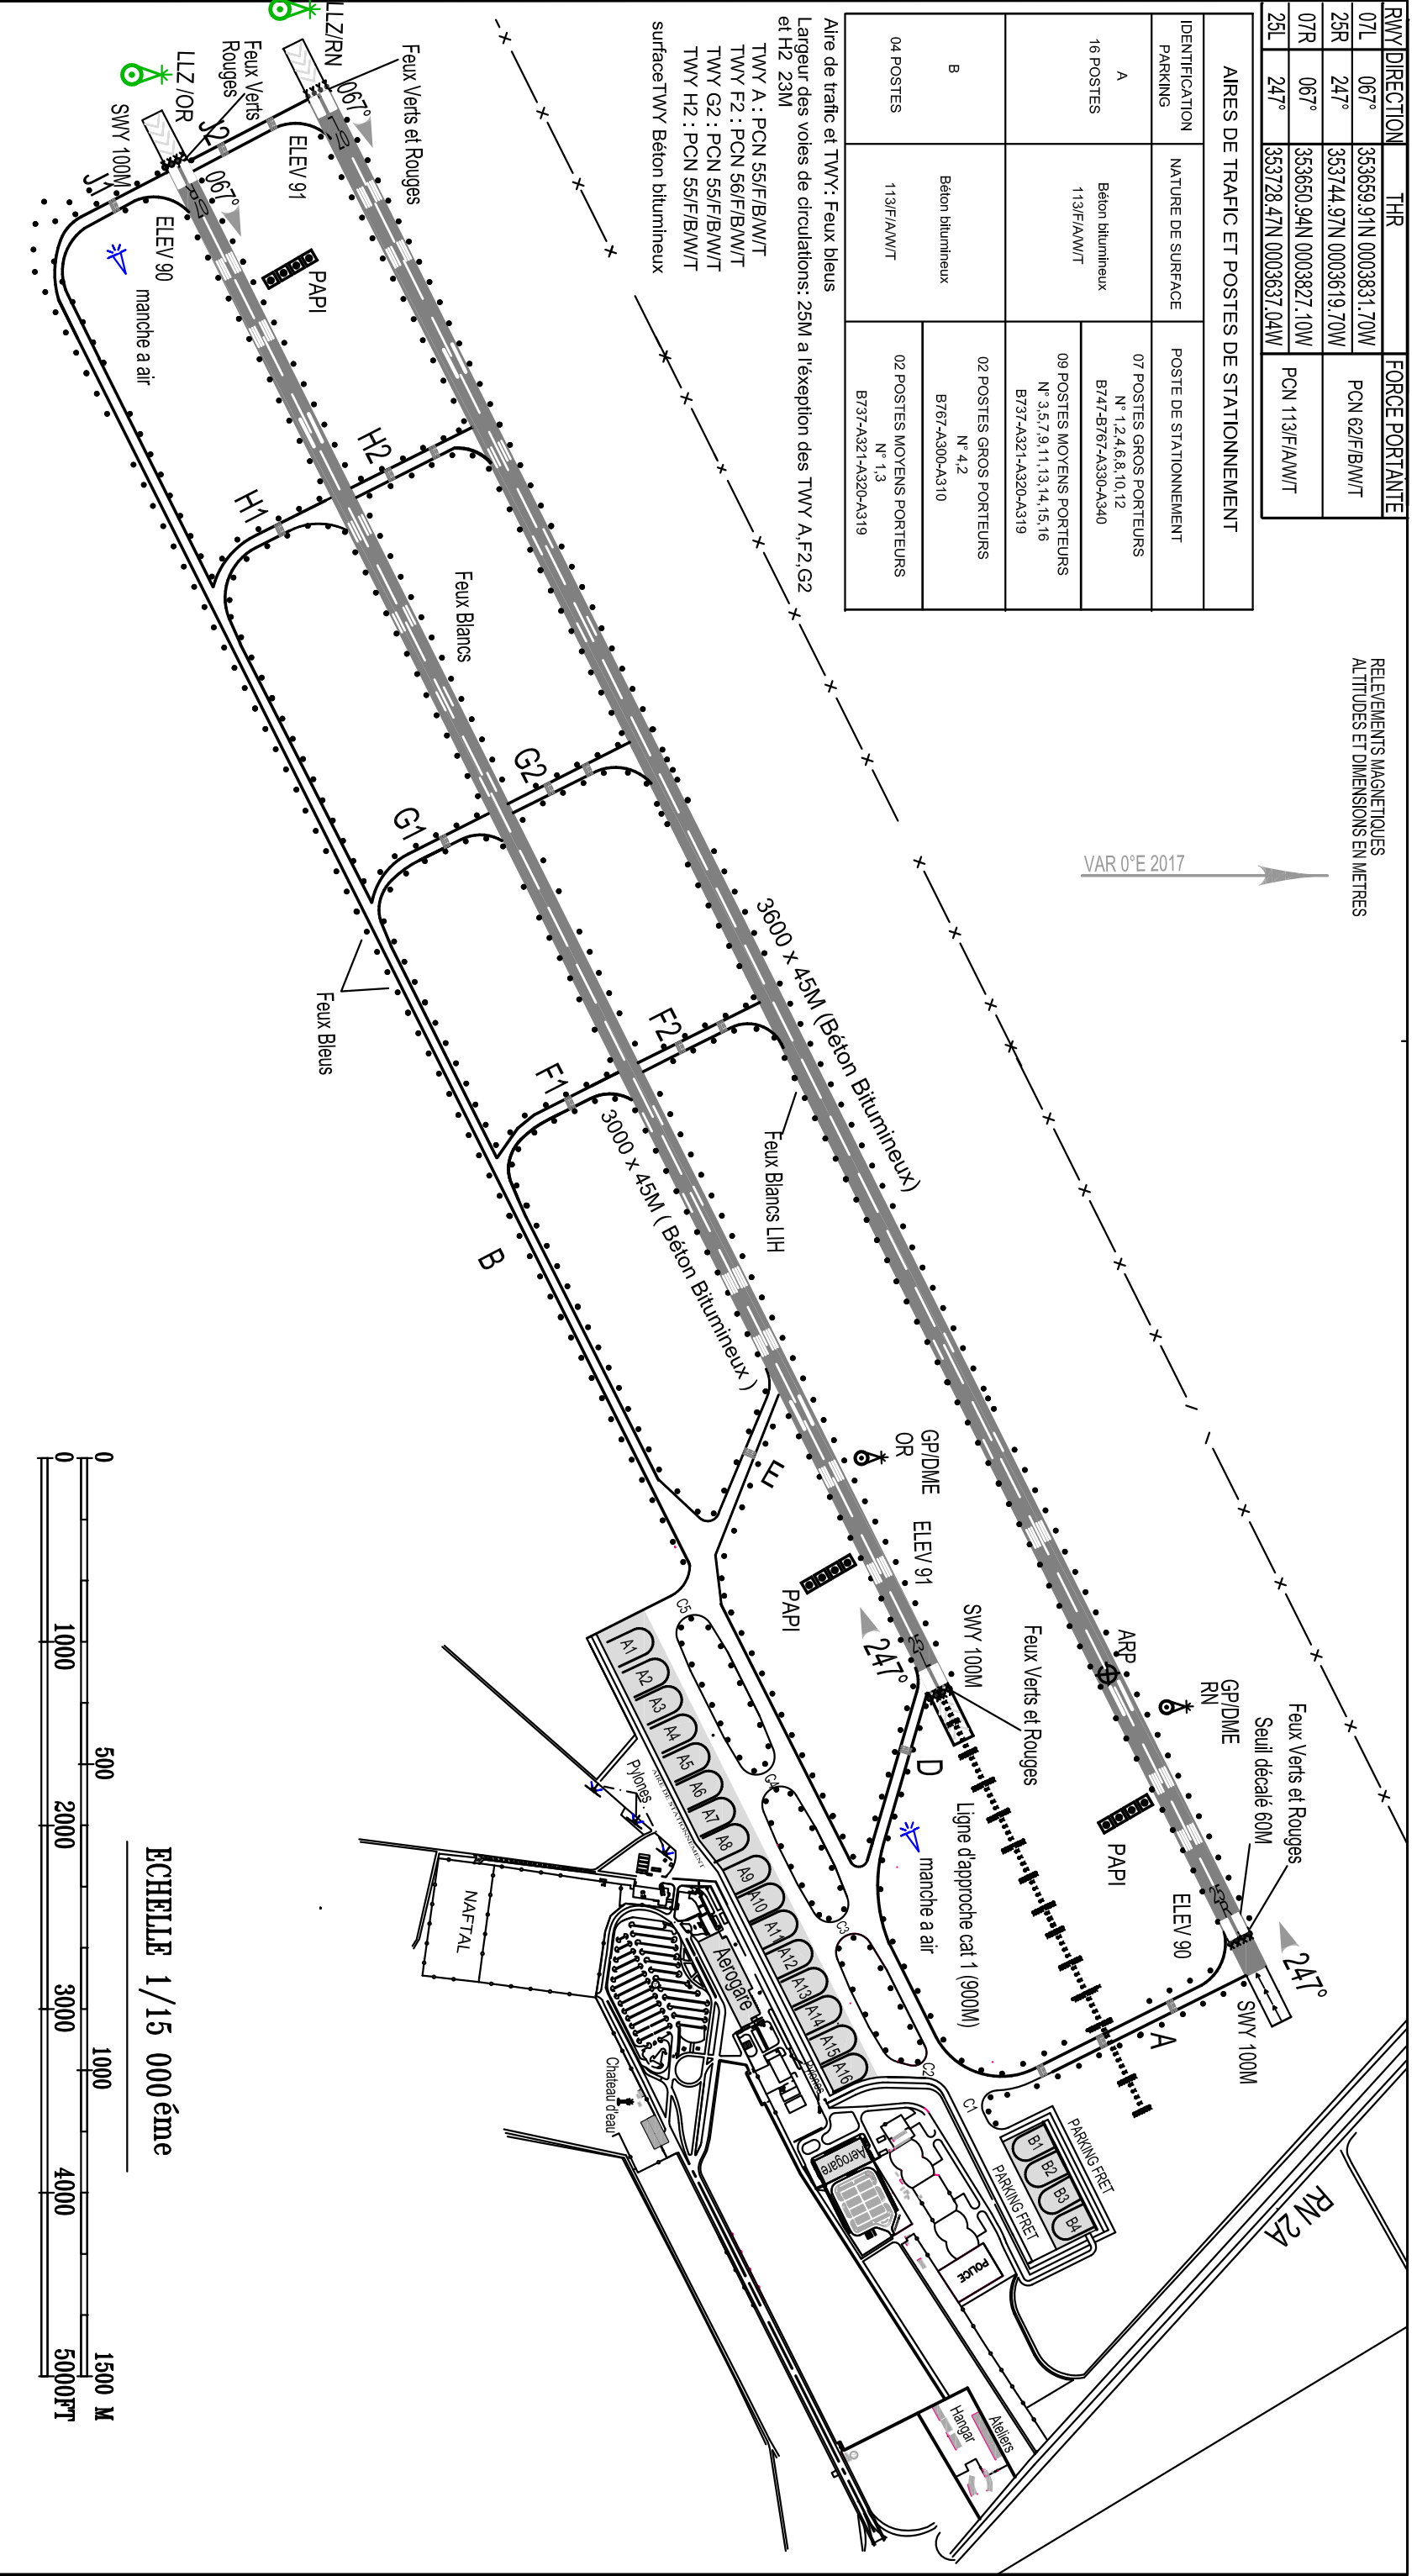

ECHELLE 1/15 000^{ème}

