


DIMENSIONS ET ALTITUDES EN METRES

CARTE D'OBSTACLE D'AERODROME-RWY 02 - OACI-
TYPE A (APPLICATION DES LIMITES D'EMPLOI DES AVIONS)

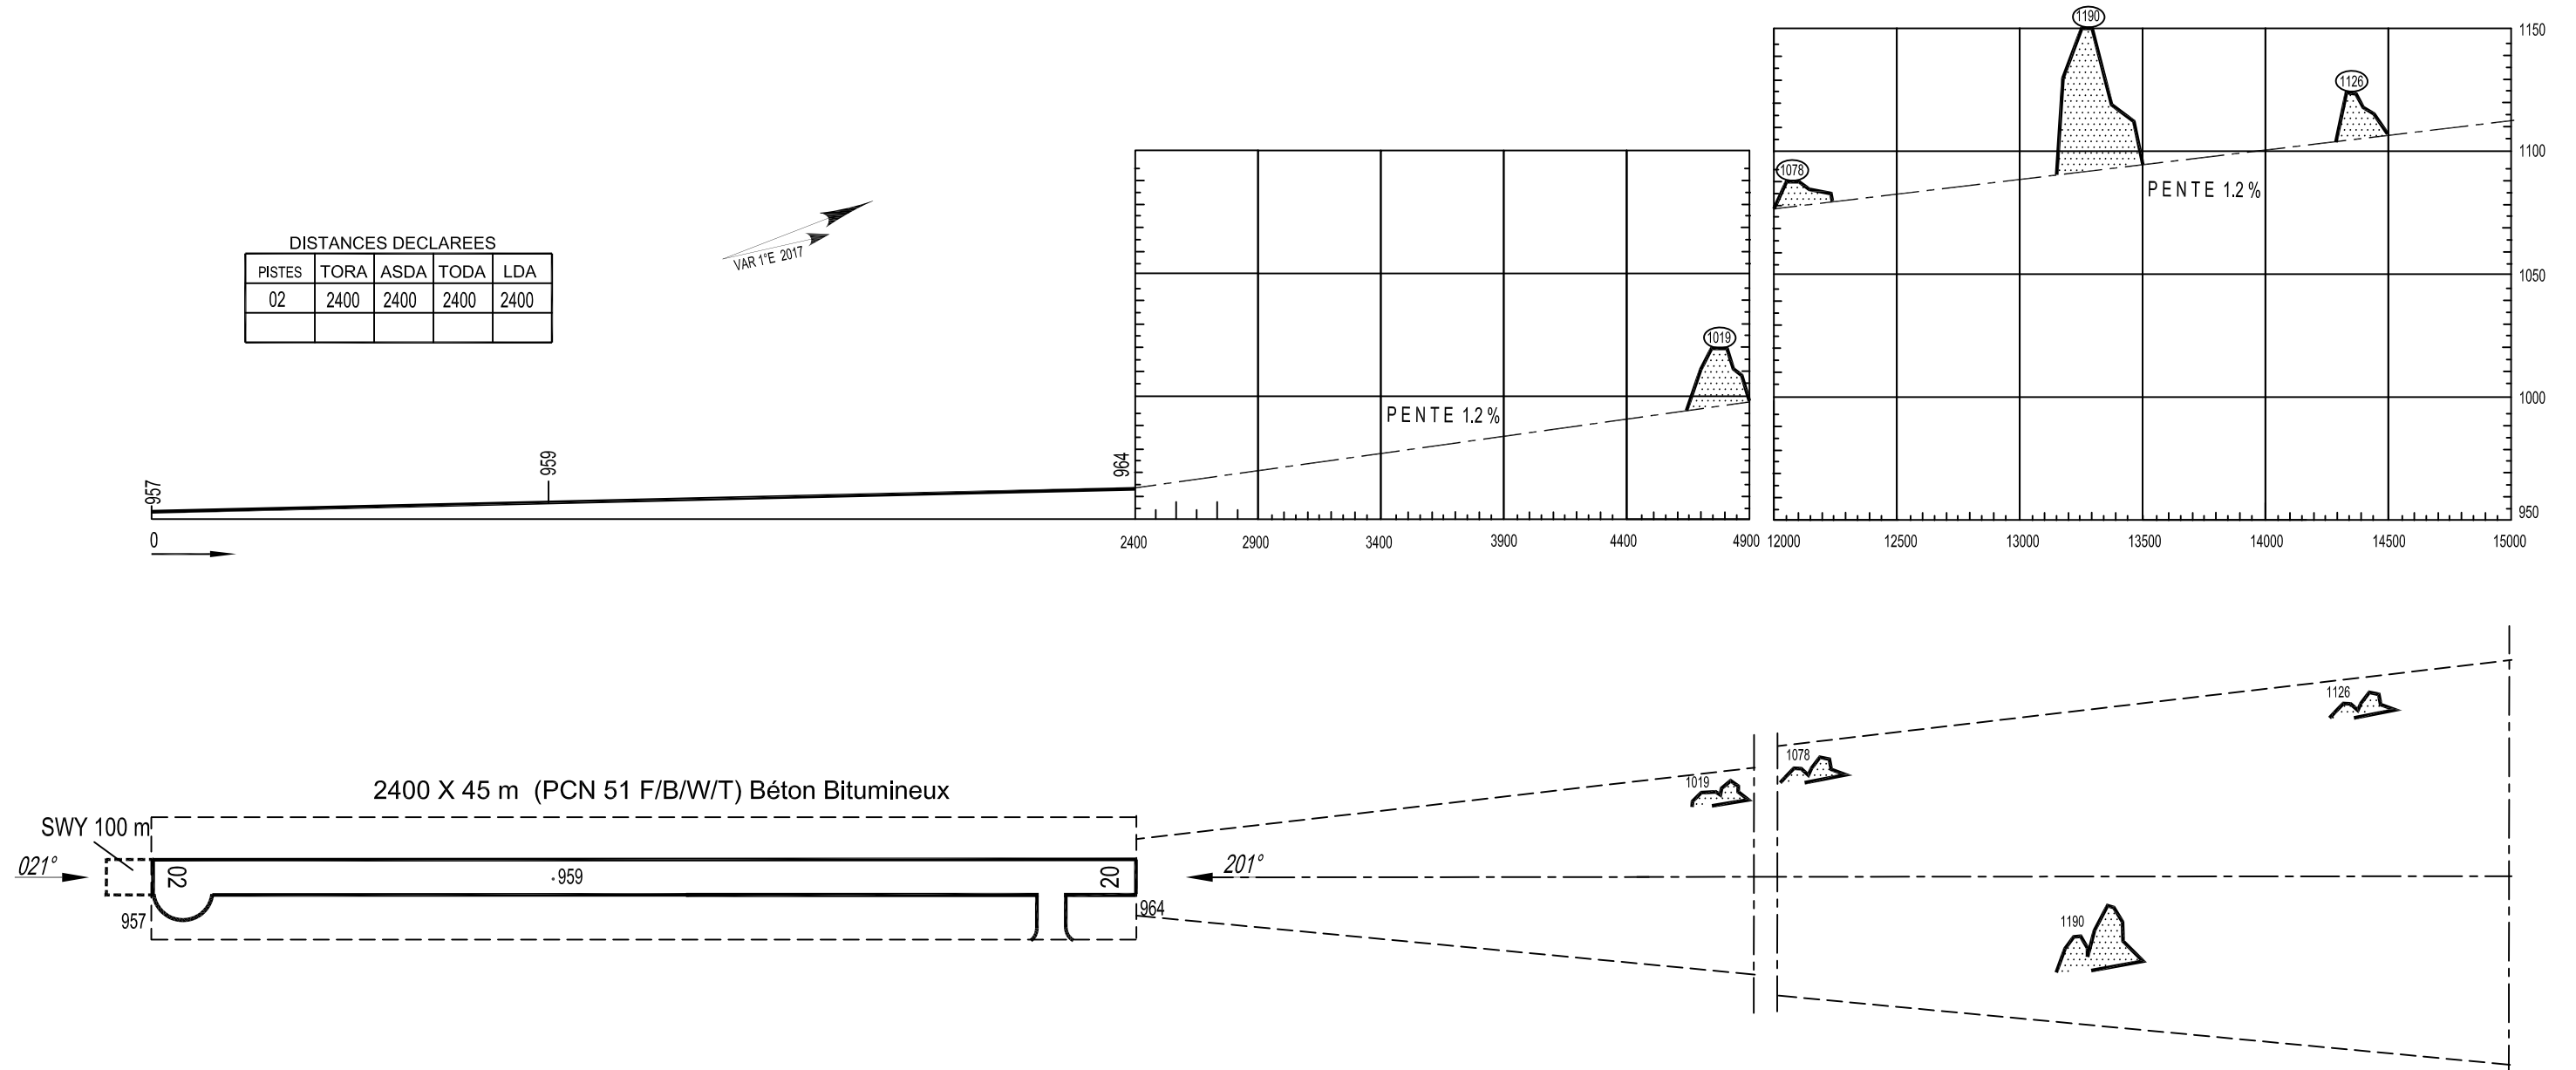

DISTANCES DECLAREES

| PISTES | TORA | ASDA | TODA | LDA |
|--------|------|------|------|------|
| 02 | 2400 | 2400 | 2400 | 2400 |

2400 X 45 m (PCN 51 F/B/W/T) Béton Bitumineux

LEGENDE

| | |
|--|---------|
| NUMERO D'IDENTIFICATION | ① |
| ARBRE OU ARBUSTE | * |
| MAT, TOUR, ANTENNE, ETC... | ● |
| BATIMENT OU CONSTRUCTION IMPORTANTE | ■ |
| VOIE FERREE | —+—+—+— |
| LIGNE DE TRANSPORT DE FORCE OU CABLE SUSPENDU | —+—+—+— |
| OBSTACLE NATUREL AU DESSUS DU PLAN DE DEGAGEMENT D'OBSTACLES | ▨ |

ECHELLE VERTICALE 1/2 000 éme



ECHELLE HORIZONTALE 1/20 000 éme

