ARP: 35 19 53 N
004 12 16 E

ALT . AD : 459 m

TWR: 118.1

CARTE D'AERODROME - OACI

RWY	DIRECTION	THR	FORCE PORTANTE
04	042°	351931.38N 0041152.34E	34 F/B/W/T Béton bitumineux
22	222°	352024.62N 0041250.52E	
		Aire de trafic civile et voie de circulation A	8 T / SIWL Béton bitumineux

Largeur TWY : 15M
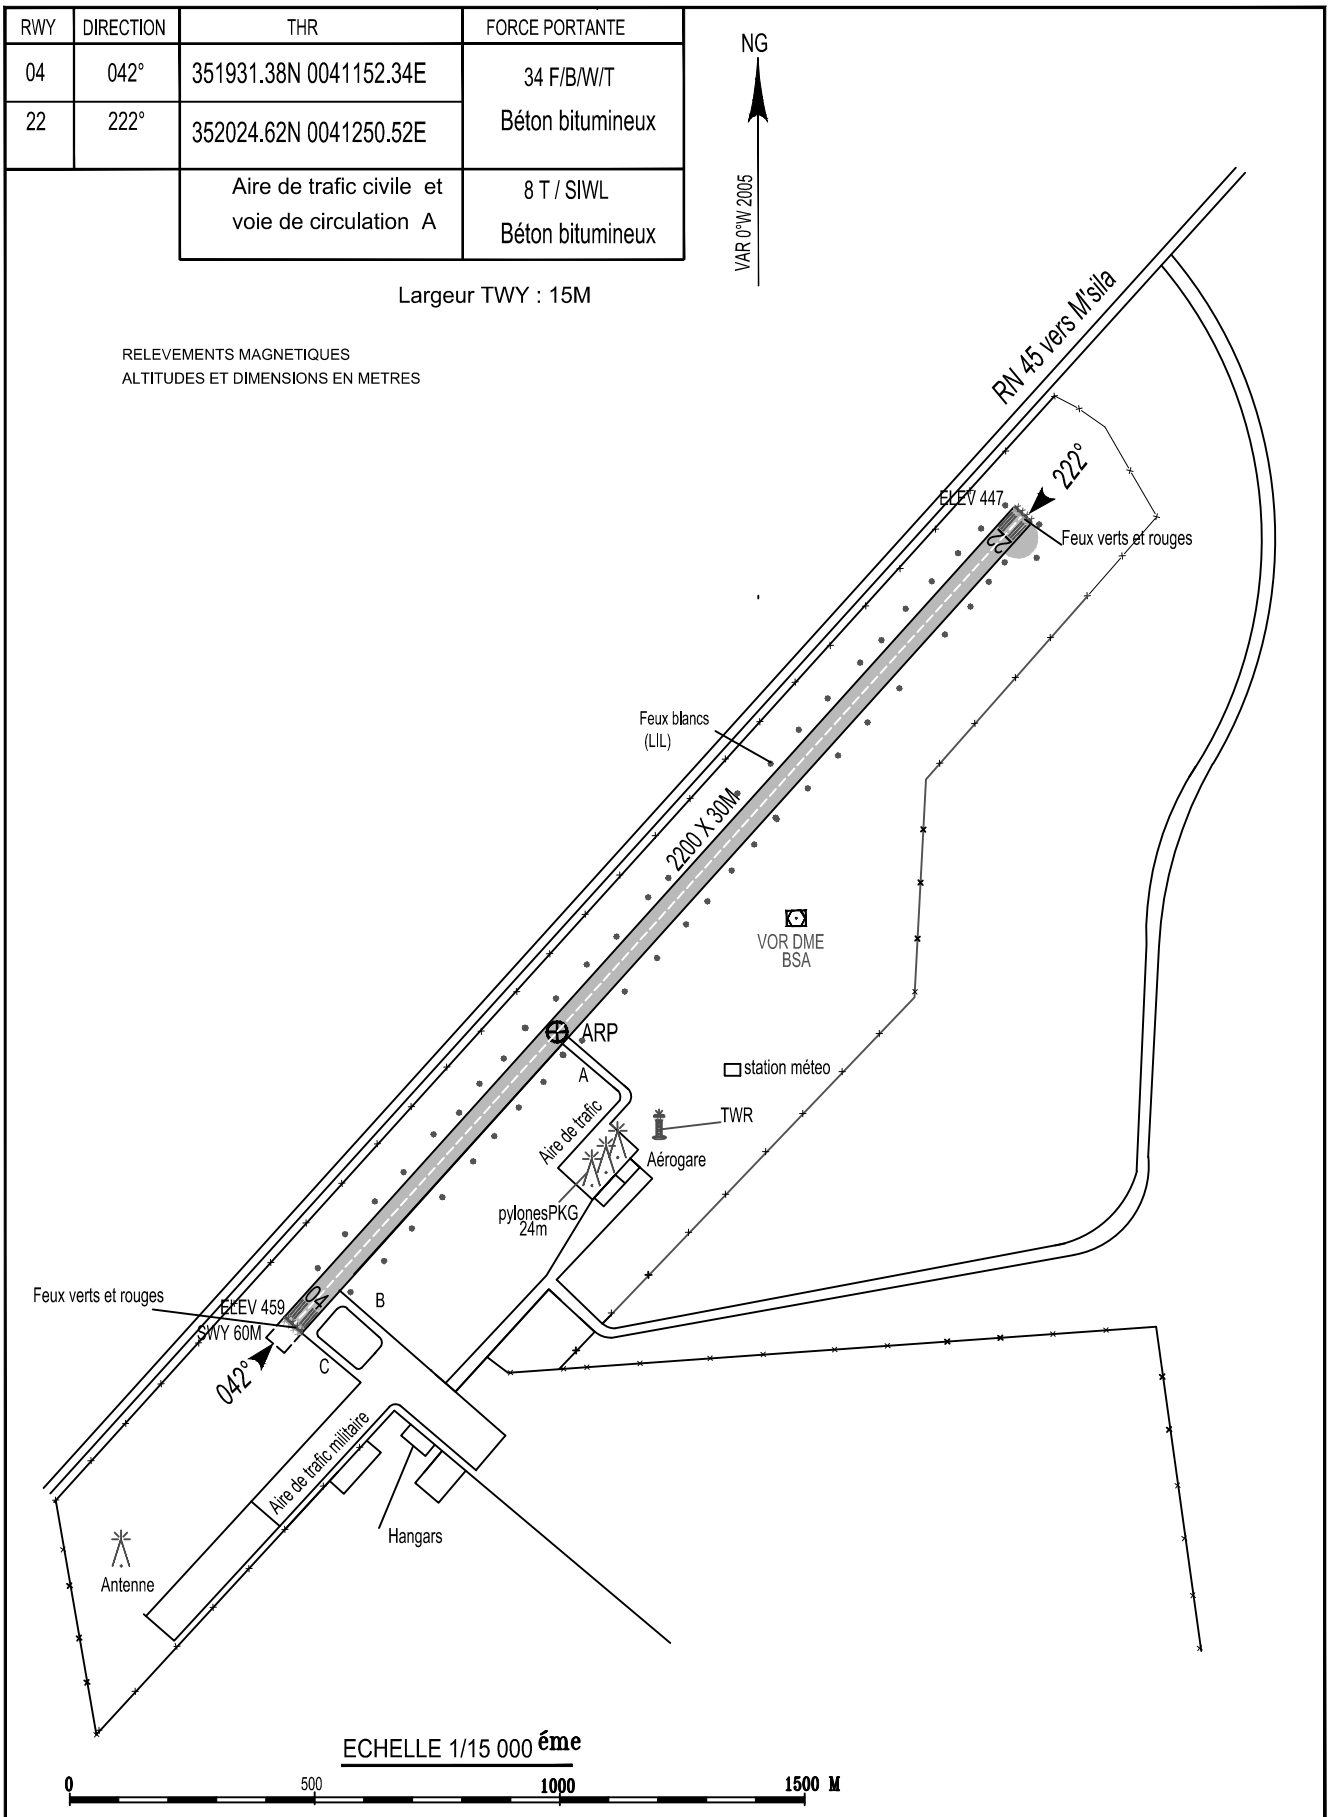
RELEVEMENTS MAGNETIQUES
ALTITUDES ET DIMENSIONS EN METRES